


Planungsunterlagen Rhepanol fk mechanisch befestigt im überdeckten Bahnenrand

Wandanschluß
Nicht belüftetes Dach

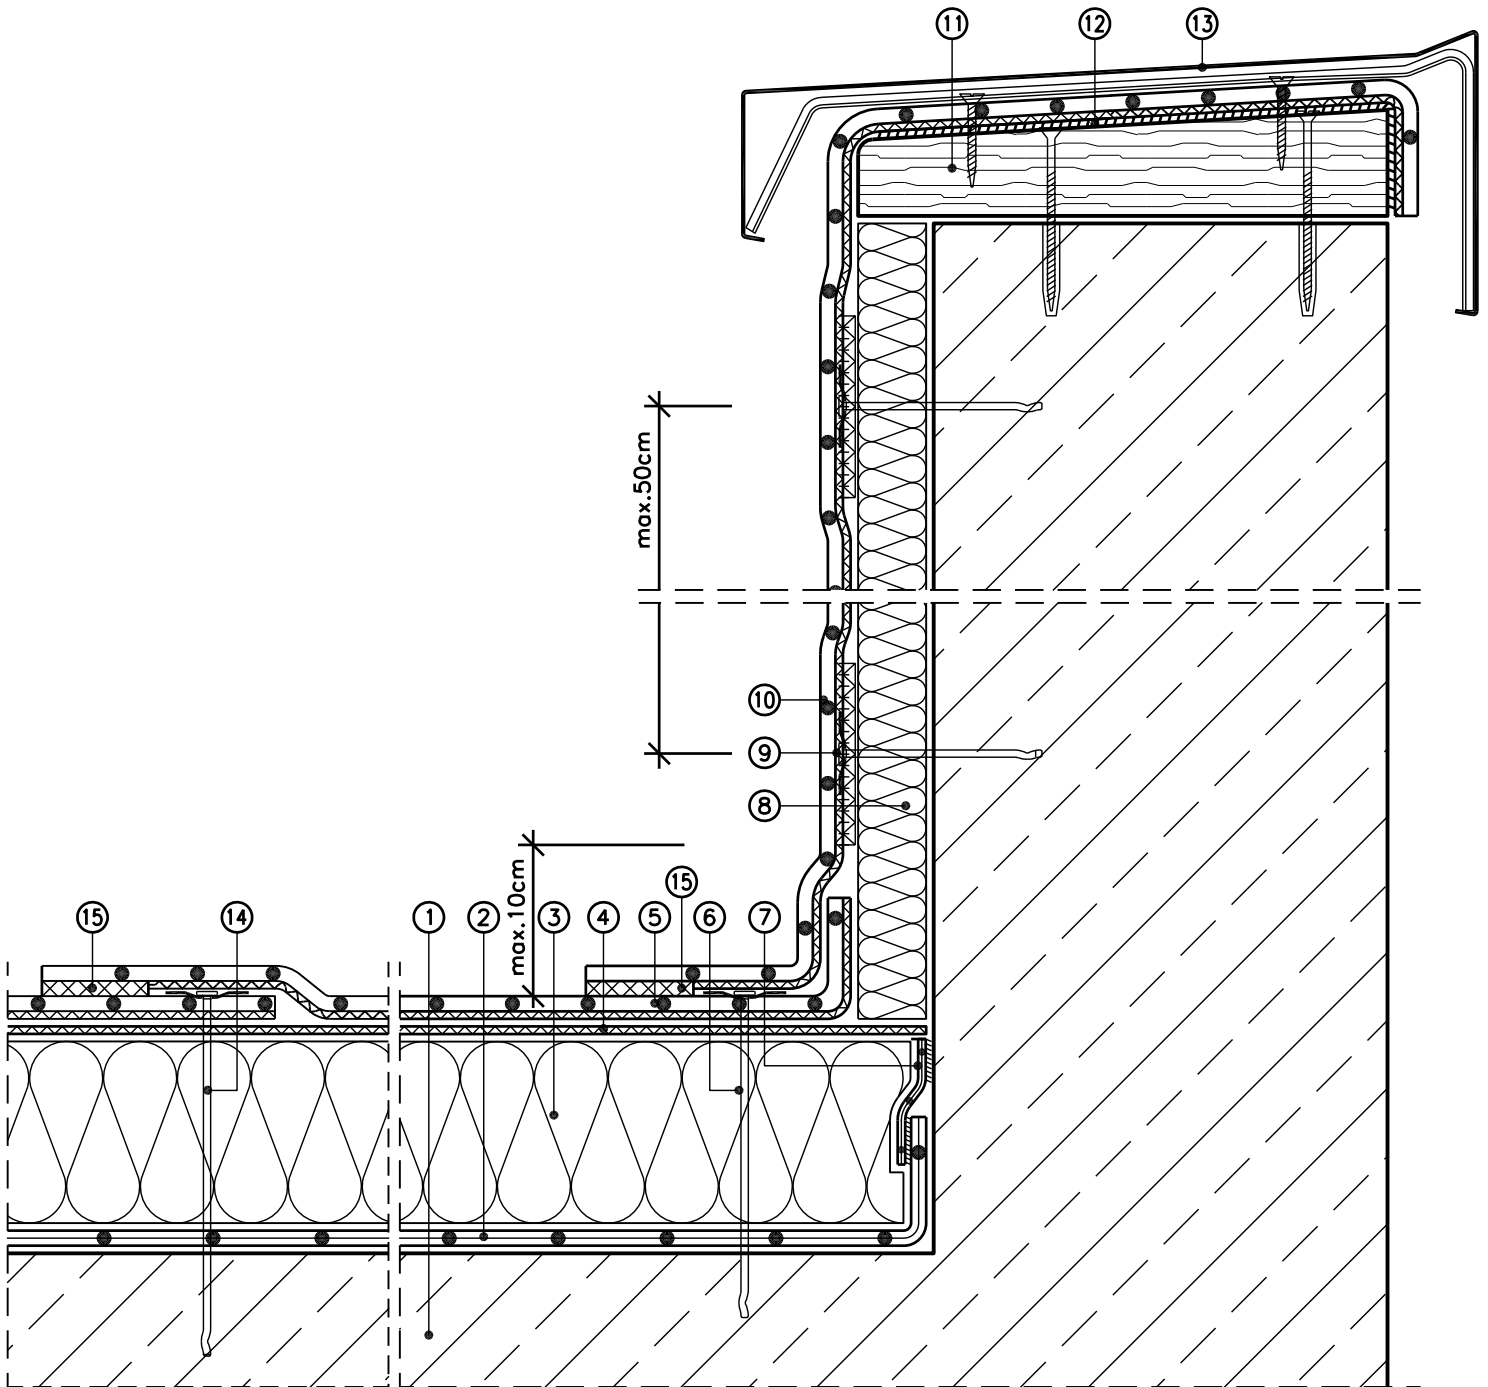

Maßstab 1:5 (Die für die Abdichtung relevanten Schichten sind überhöht dargestellt!)

- | | |
|---|--|
| ① Stahlbeton | ⑧ Mineralfaserdämmung |
| ② FDT Dampfsperre fk | ⑨ Zwischenfixierung mit Rhepanol-Klettstreifen Gripfix |
| ③ Wärmedämmschicht EPS | ⑩ Rhepanol fk-Abschlußstreifen |
| ④ Rhepanol fk-Brandschutzlage | ⑪ Imprägnierte Holzbohle |
| ⑤ Rhepanol fk, mit Schweißbrand mechanisch befestigt | ⑫ Rhepanol-Kontaktkleber 50 |
| ⑥ Randfixierung mit Einzelbefestiger durch die Dachbahn | ⑬ Mauerabdeckung |
| ⑦ FDT Verbindungsband für Dampfsperre fk | ⑭ Befestigung im überdeckten Bahnenrand |
| | ⑮ Heißluftverschweißte Naht |