


Planungsunterlagen Rhepanol fk mechanisch befestigt im Klettsystem

Dachabschluss (4)
Nicht belüftetes Dach

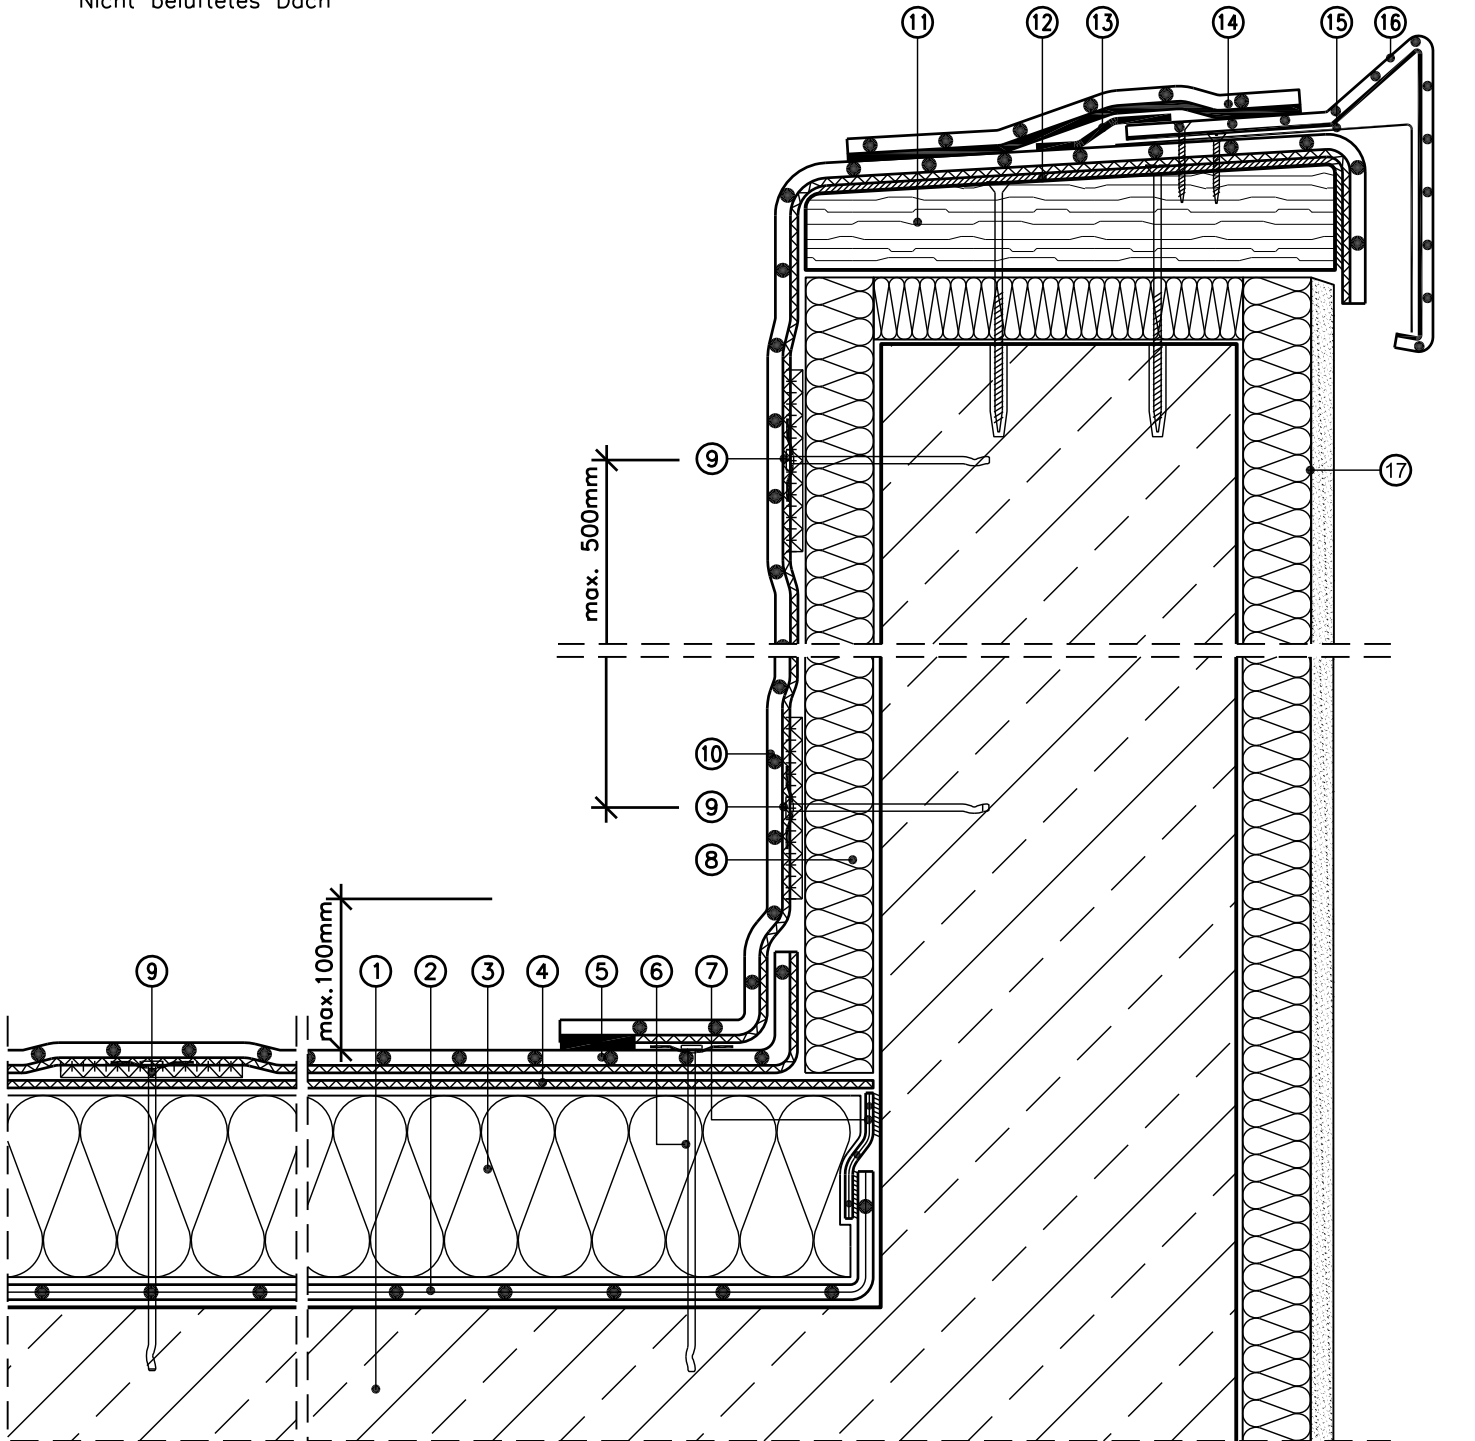

Maßstab 1:5 (Die für die Abdichtung relevanten Schichten sind überhöht dargestellt!)

- | | |
|---|--|
| ① Stahlbeton | ⑨ Zwischenfixierung mit Rhepanol-Klettstreifen-Gripfix |
| ② FDT Dampfsperre fk
(Schutzlage auf Beton nach Erfordernis) | ⑩ Rhepanol fk-Abschlussstreifen |
| ③ Wärmedämmung EPS | ⑪ Imprägnierte Holzbohle |
| ④ Rhepanol fk-Brandschutzlage | ⑫ Rhepanol-Kontaktkleber 50 |
| ⑤ Dachbahn Rhepanol fk, mechanisch
befestigt im Klettsystem | ⑬ FDT-Klebeband |
| ⑥ Randfixierung mit Einzelbefestigern
durch die Dachbahn | ⑭ Rhepanol-Abdeckband |
| ⑦ FDT Verbindungsband für FDT Dampfsperre fk | ⑮ Hafterschiene |
| ⑧ Wärmedämmung Mineralwolle | ⑯ Rhepanol-Anschlussblech |
| | ⑰ Wärmedämmverbundsystem |