


Planungsunterlagen Rhepanol fk mechanisch befestigt

Beweglicher Wandanschluss
Nicht belüftetes Dach

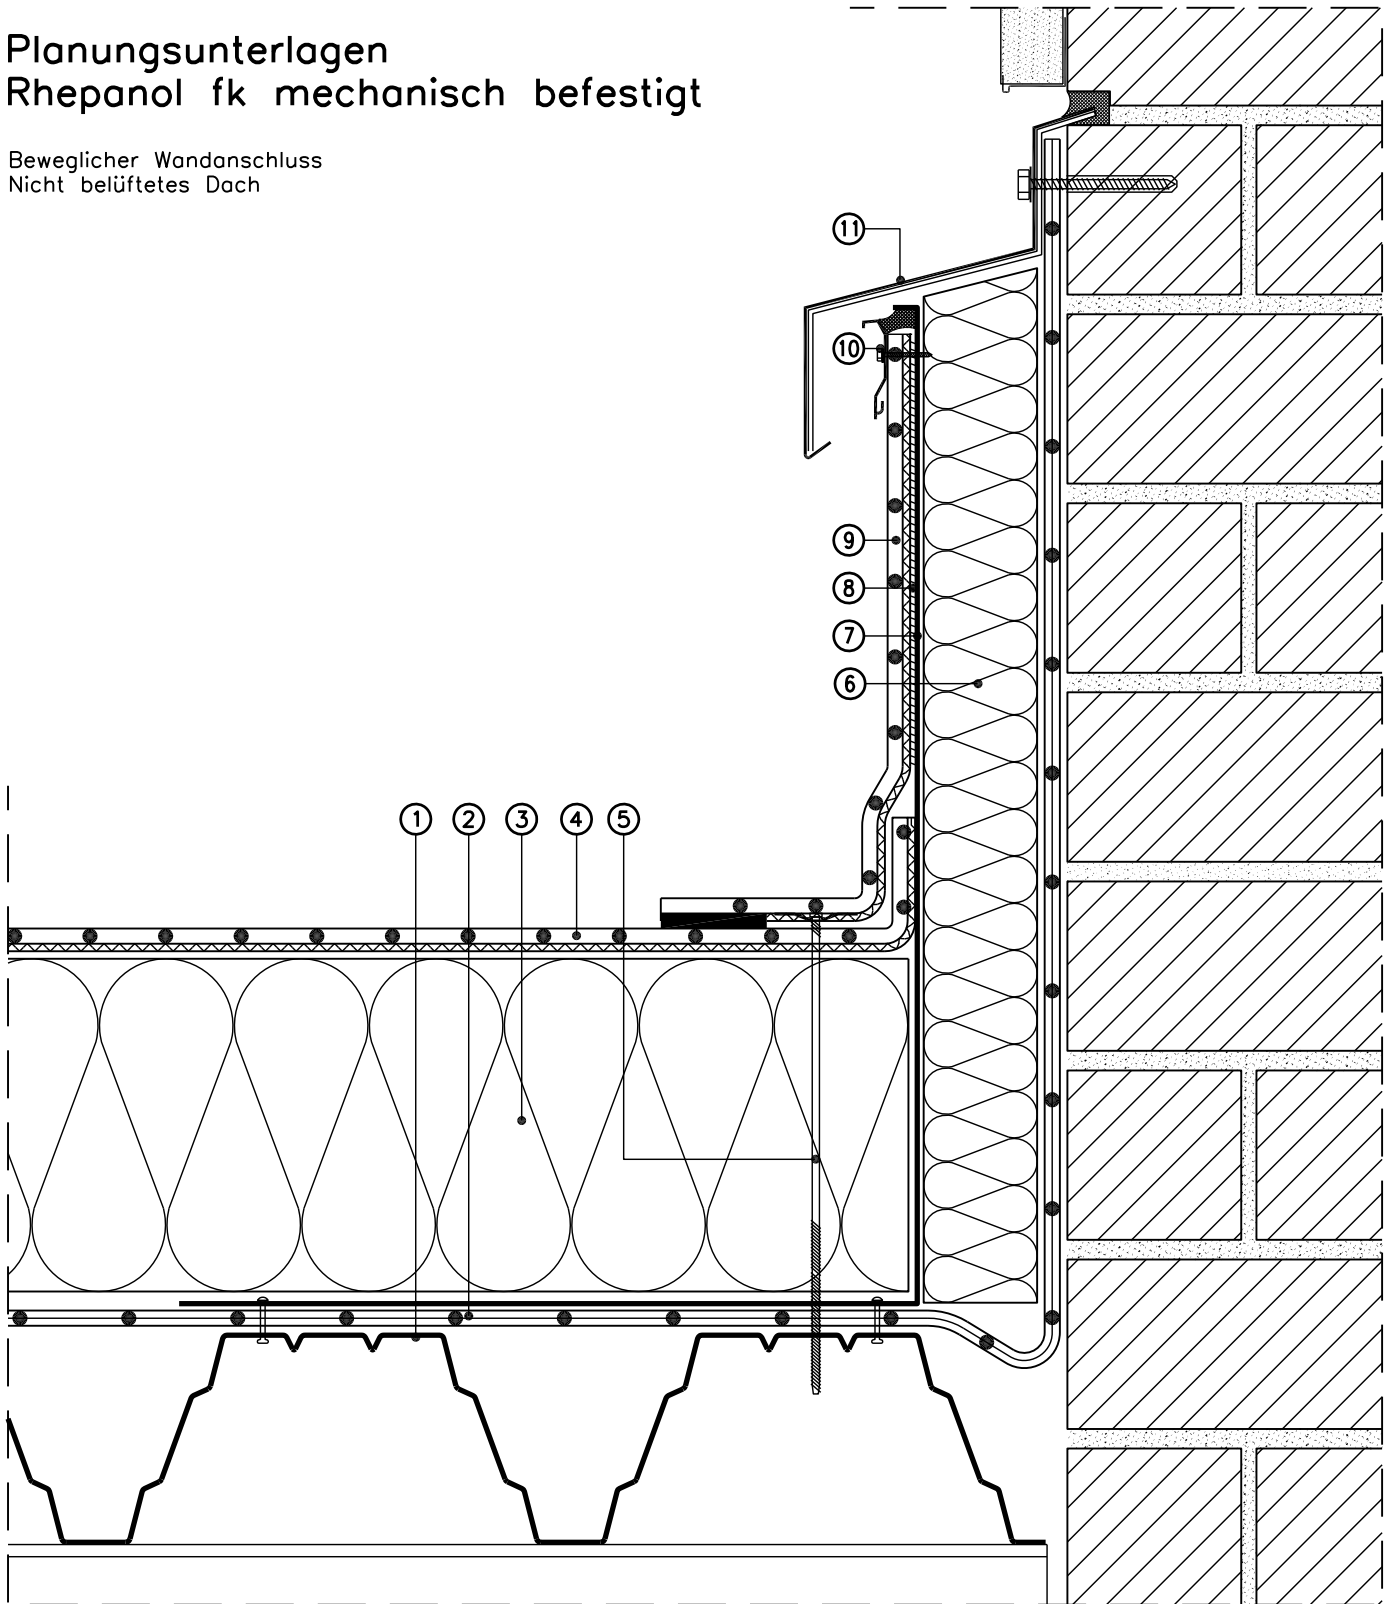

Maßstab 1 : 5 (Die für die Abdichtung relevanten Schichten sind überhöht dargestellt)

- | | | | |
|---|---------------------------------------|---|--|
| ① | Stahltrapezblech | ⑦ | Stahlblech gekantet |
| ② | FDT Dampfsperre fk | ⑧ | Rhepanol-Kontaktkleber 50 |
| ③ | Wärmedämmschicht aus Mineralwolle | ⑨ | Rhepanol fk-Anschlussstreifen |
| ④ | Dachbahn Rhepanol fk, mech. befestigt | ⑩ | FDT Alu-Wandanschlussprofil Classic mit Versiegelung zur Pos 7 |
| ⑤ | Einzelbefestiger | ⑪ | Überhangprofil |
| ⑥ | Wärmedämmschicht aus EPS | | |