


# Planungsunterlagen Rhepanol hg für Begrünung

Abbildung

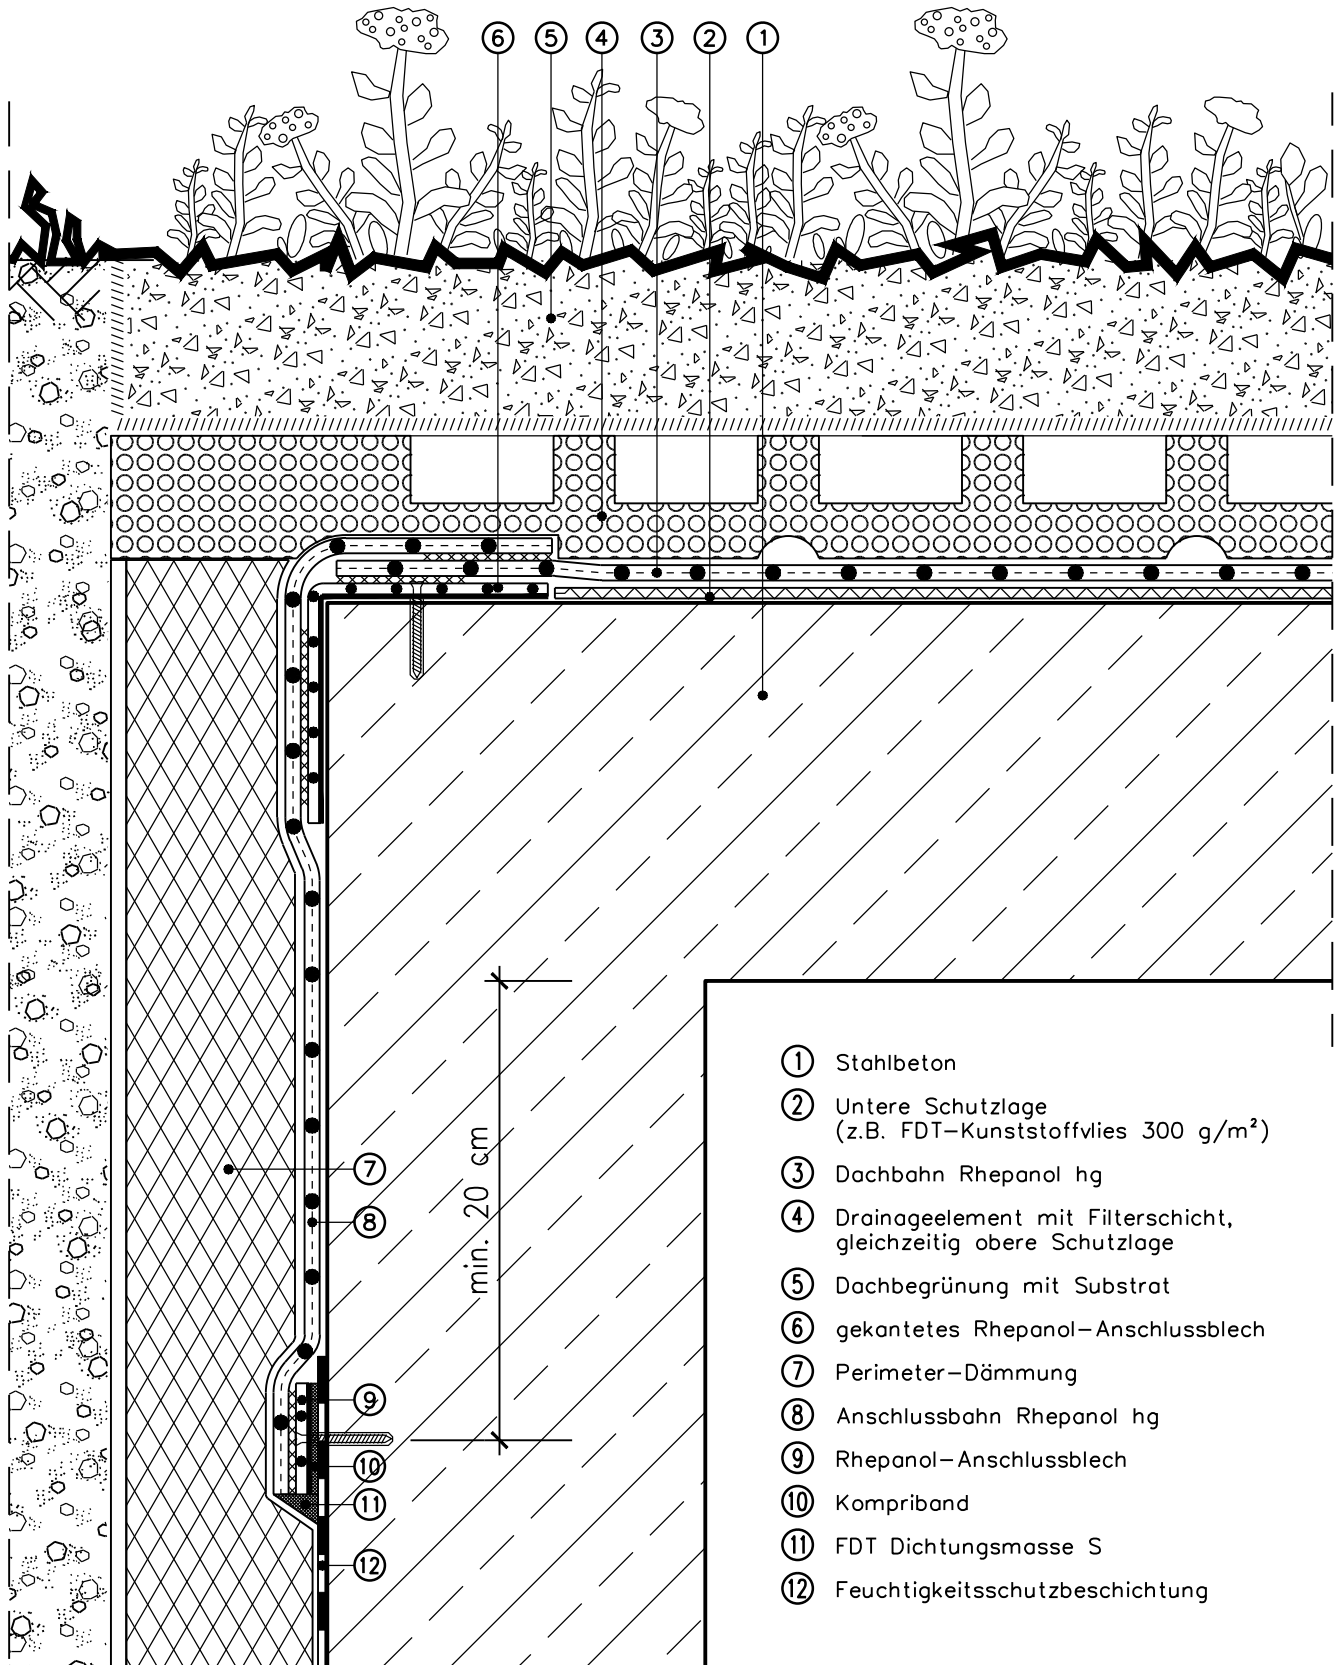

Maßstab 1 : 5 (Die für die Abdichtung relevanten Schichten sind überhöht dargestellt)