


Planungsunterlagen Rhenofol CV mechanisch befestigt

Beweglicher Wandanschluss
Nicht belüftetes Dach

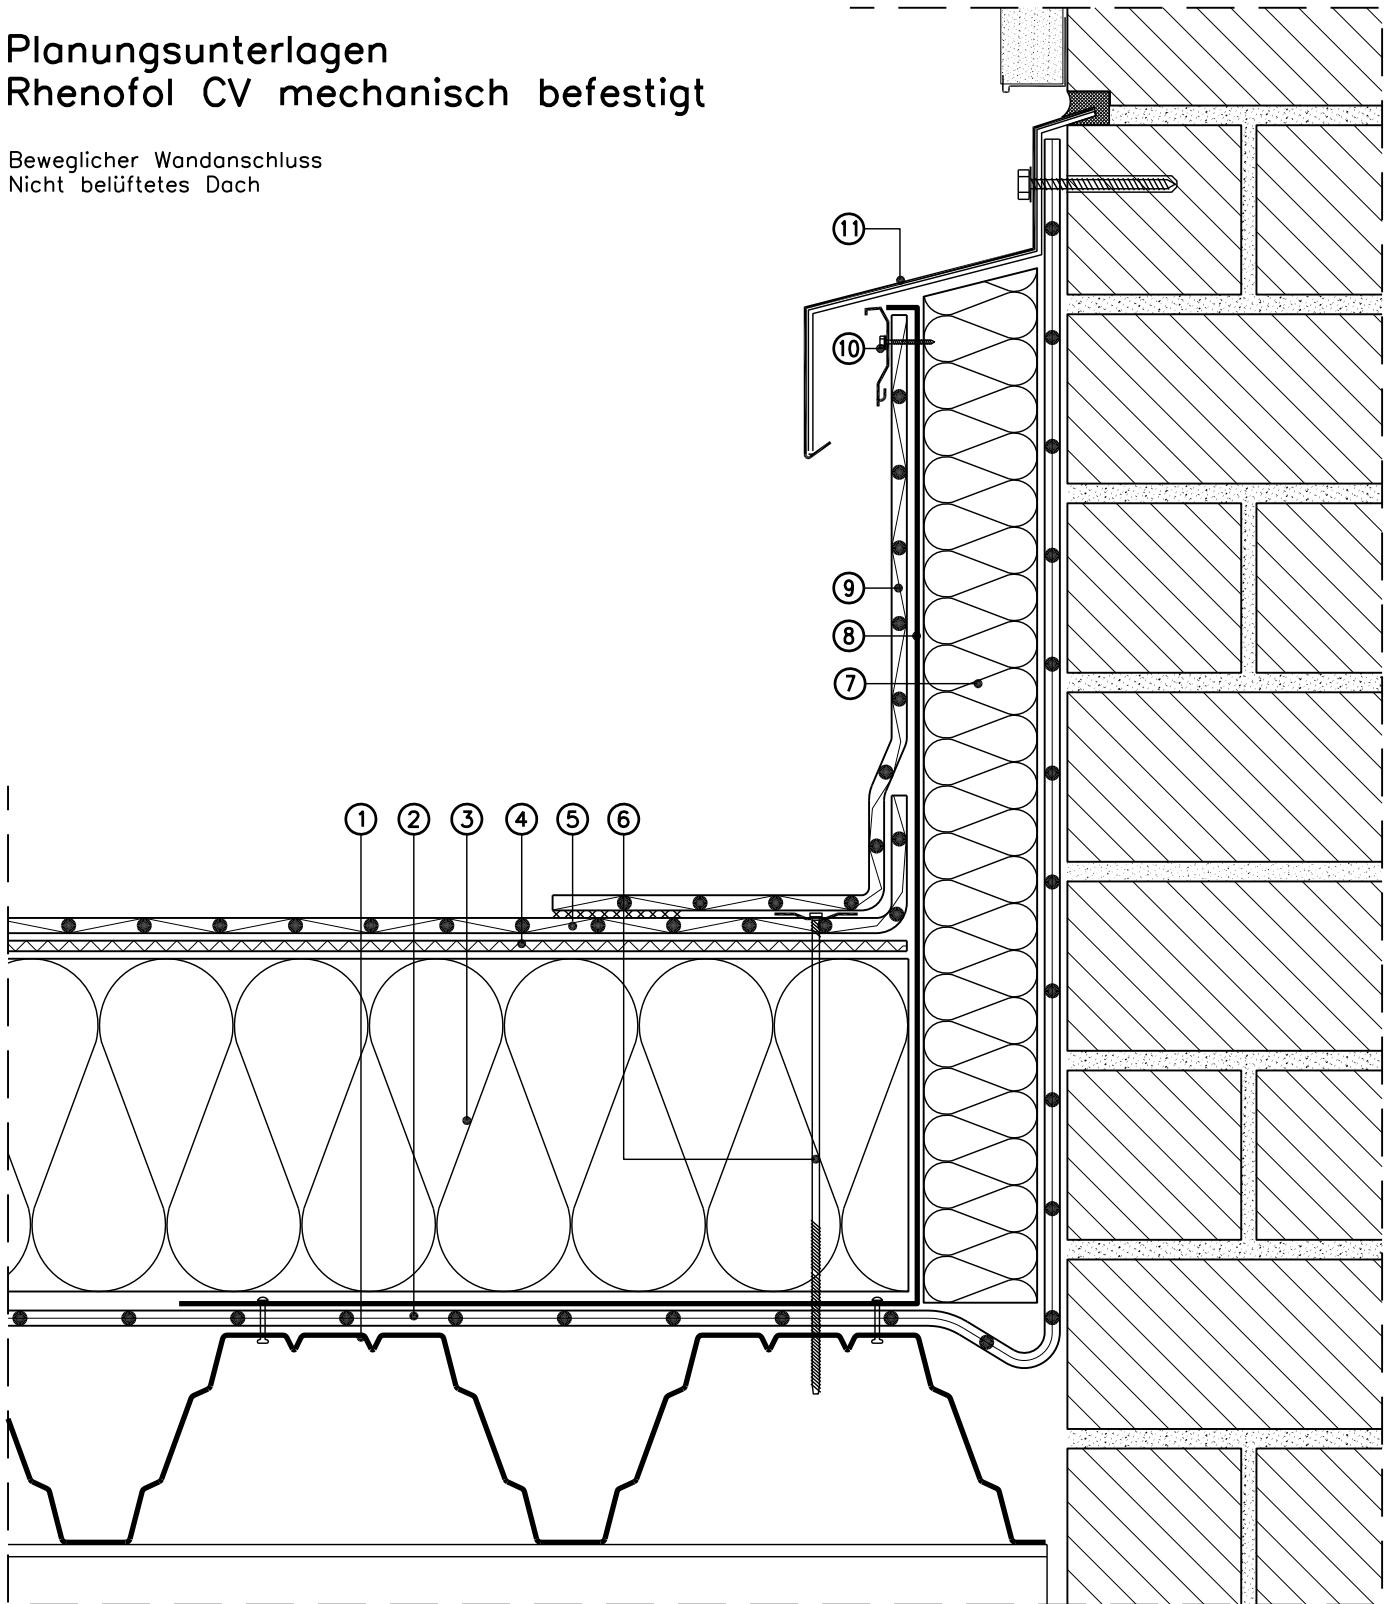

Maßstab 1 : 5 (Die für die Abdichtung relevanten Schichten sind überhöht dargestellt)

- | | | | |
|---|--|---|--|
| ① | Stahltrapezblech | ⑥ | Einzelbefestiger |
| ② | FDT Dampfsperre PE | ⑦ | senkrechte Dämmschicht aus Mineralwolle (MW) |
| ③ | Dämmschicht aus expandiertem Polystyrol (EPS) | ⑧ | Stahlblech gekantet |
| ④ | Trennschicht FDT Rohglasvlies 120 g/m ² | ⑨ | Rhenofol CV-Anschlussstreifen |
| ⑤ | Dachbahn Rhenofol CV | ⑩ | Wandanschlussprofil |
| | | ⑪ | Überhangprofil |